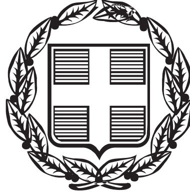


ΕΦΗΜΕΡΙΣ ΤΗΣ ΚΥΒΕΡΝΗΣΕΩΣ

ΤΗΣ ΕΛΛΗΝΙΚΗΣ ΔΗΜΟΚΡΑΤΙΑΣ

ΤΕΥΧΟΣ ΤΕΤΑΡΤΟ **Αρ. Φύλλου 1**

10 Ιανουαρίου 2000

ΠΕΡΙΕΧΟΜΕΝΑ

ΑΠΟΦΑΣΕΙΣ

ΑΠΟΦΑΣΕΙΣ

Αριθ. 1109973/11292/Β0010 (1)

Επανακαθορισμός των ορίων του αιγιαλού-παλ.αιγιαλού και δημιουργία ζώνης παραλίας στη θέση «Άγ. Γεώργιο, Κοινότητας Λιχάδας Ν. Ευβοίας.

Ο ΥΠΟΥΡΓΟΣ ΟΙΚΟΝΟΜΙΚΩΝ

Έχοντας υπόψη:

1. Τις διατάξεις του Π.Δ. 551/88 «Οργάνωση Νομαρχιών-Οργάνωση Οικονομικών Υπηρεσιών» (ΦΕΚ 259/Α΄), όπως τροποποιήθηκε και ισχύει.

2. Τις διατάξεις του Π.Δ.284/88 «περί Οργανισμού Υπουργείου Οικονομικών».

3. Τις διατάξεις του Ν.2218/1994 «περί ίδρυσης Νομαρχιακής Αυτοδιοίκησης κλπ. (ΦΕΚ 90 τ. Α΄), όπως τροποποιήθηκε συμπληρώθηκε και ισχύει.

4. Τις διατάξεις του άρθρου 14 του Ν. 2399/96 «Υλοποίηση της εισοδηματικής πολιτικής έτους 1996 για μισθούς και συντάξεις και άλλες διατάξεις (ΦΕΚ 90τ.Α), με το οποίο καταργήθηκαν οι θέσεις των Περιφερειακών Διευθυντών και οι αρμοδιότητες τους περιήλθαν στο Γενικό Γραμματέα Περιφέρειας.

5. Τις διατάξεις των παρ.2 και 6 του άρθρου 1 Ν. 2503/97 Διοίκηση, Οργάνωση, Στελέχωση της Περιφέρειας, ρύθμιση θεμάτων για την Τοπική Αυτοδιοίκηση και άλλες διατάξεις (ΦΕΚ 107/Α’), σύμφωνα με τις οποίες οι Περιφερειακές Υπηρεσίες του Υπουργείου Οικονομικών, που συγκροτούσαν την Περιφερειακή Διοίκηση του Νομού ή Νομαρχίας δεν υπήχθησαν στην ενιαία οργανική μονάδα της Περιφέρειας ούτε καταργήθηκαν, αλλά αποτελούν από 01-09-97 Υπηρεσίες του Υπουργείου Οικονομικών.

6. Το αριθ. 28975/31-07-97 έγγραφο της Δ/νσης Διοίκησης του Υπ. Εσωτερικών Δημ.Διοίκησης και Αποκέντρωσης, σύμφωνα με το οποίο οι αρμοδιότητες του Γενικού Γραμματέα της Περιφέρειας σε θέματα Υπηρεσιών του Υπ.Οικονομικών μεταφέρονται από 1.9.97 στον Υπουργό Οικονομικών.

7. Την αριθ.1087903/1481/ 0006Α/ ΠΟΛ1233/28.08.97 απόφαση του Υπουργού Οικονομικών «περί μεταβίβασης αρμοδιοτήτων του Υπουργού Οικονομικών στους Προϊσταμένους των Περιφερειακών Υπηρεσιών του Υπ.Οικονομικών πλην Γ.Λ.Κ. και Γ.Χ.Κ.».

8. Τις διατάξεις των άρθρων 1 μέχρι και 7 του Α.Ν. 2344/40 «περί αιγιαλού και παραλίας, όπως τροποποιήθηκαν και συμπληρώθηκαν με τις διατάξεις:

α) του άρθρου 13 του Ν.1078/1980, και

β) του άρθρου 23 του Ν.1337/1983.».

9. Την από 08-10-98 έκθεση της Επιτροπής καθορισμού των ορίων του αιγιαλού-παραλίας και θέσεων αμμοληψίας, που επανακαθόρισε τα όρια του αιγιαλού-παραλίας και παλαιού αιγιαλού στη θέση «Αγ. Γεώργιο «, κοινότητας Λιχάδας, Ν. Ευβοίας και το από Φεβρουάριο 1998, με κλίμακα 1:500 τοπογραφικό διάγραμμα της τοπογράφου μηχανικού Ασπασίας Μιμούση, σε μια (1) πινακίδα, που ελέγχθηκε για την ακρίβεια της αποτύπωσης την 23.11.98 και θεωρήθηκε από τον Προϊστάμενο Τ.Υ.Δ.Κ. Περιφερειακής Δ/νσης Εύβοιας την 23-11-98 και συνοδεύει την έκθεση της προαναφερόμενης Επιτροπής.

10. Την σύμφωνη γνώμη του Γενικού Επιτελείου Ναυτικού, που διατυπώθηκε στο Φ.544.5/731/99/Σ.1430/ 8.10.1999 έγγραφό του, αποφασίζουμε:

1. Επικυρώνουμε την από 8.10.98 έκθεση της Επιτροπής καθορισμού των ορίων του αιγιαλού και παραλίας και θέσεων αμμοληψίας, καθώς και το από Φεβρουάριο 1998 τοπογραφικό διάγραμμα, που τη συνοδεύει, το οποίο συντάχθηκε από την τοπογράφο μηχανικό Ασπασία Μιμούση σε μια (1) πινακίδα, με κλίμακα 1:500, που θεωρήθηκε την 23.11.98 από τον Προϊστάμενο της Τ.Υ.Δ.Κ. Πε-

ριφερειακής Δ/νσης Εύβοιας, επί του οποίου η πιο πάνω επιτροπή επανακαθόρισε με κόκκινη συνεχή πολυγωνική γραμμή 1,2...6,7, της οποίας οι κορυφές εξασφαλίζονται με συντεταγμένες από το κρατικό τριγωνομετρικό δίκτυο, τα όρια του αιγιαλού στη θέση «Αγ. Γεώργιο» κοινότητας Λιχάδας, Ν.Εύβοιας, με κίτρινη συνεχή πολυγωνική γραμμή 1΄,2΄...8΄,9΄, σε απόσταση κυμαινόμενου πλάτους από 10μ. έως 27 μ. από αυτήν του αιγιαλού τα όρια της παραλίας και με συνεχή κυανή πολυγωνική γραμμή 1΄΄,2΄΄ ... 6΄΄,7΄΄ τα όρια του παλαιού αιγιαλού στην ίδια θέση.

2. Η παρούσα απόφαση μαζί με την έκθεση και το διάγραμμα, που προαναφέραμε να δημοσιευθούν στην Εφημερίδα της Κυβερνήσεως, σύμφωνα με τις διατάξεις του άρθρου 13 του Ν. 1078/1983.

Αθήνα, 2 Δεκεμβρίου 1999

Ο Γενικός Διευθυντής
Δημ. Περιουσίας και Εθν. Κληροδοτημάτων
Π. ΠΙΛΑΤΗΣ

ΕΚΘΕΣΗ
ΕΠΙΤΡΟΠΗΣ ΚΑΘΟΡΙΣΜΟΥ ΟΡΙΩΝ ΑΙΓΙΑΛΟΥ ΠΑΡΑΛΙΑΣ ΚΑΙ ΘΕΣΕΩΝ ΑΜΜΟΛΗΨΙΑΣ

Για τον επανακαθορισμό των ορίων του αιγιαλού στη θέση «ΑΓ. ΓΕΩΡΓΙΟΣ», Κοινότητας Λιχάδας, Ν. Ευβοίας μπροστά από την ιδιοκτησία διαφόρων.

Στην Λιχάδα σήμερα 8.10.1998, ημέρα Πέμπτη, οι υπογραφόμενοι:

1. Παναγιώτης Χρήστου, εφοριακός ΠΕ/Β, αναπληρωτής Προϊσταμένης της Κτηματικής Υπηρεσίας, σαν Πρόεδρος (κωλυομένου του τακτικού μέλους).

2. Αθηνά Μπούρικα, τοπ/φος μηχ/κός ΠΕ/Β, υπάλληλος της Κτηματικής Υπηρεσίας, σαν μέλος.

3) Νικόλαος Πετράκης, αναπληρωτής Λιμενάρχη .Αιδηψού σαν μέλος (κωλυομένου του τακτικού μέλους),

που αποτελούμε την Επιτροπή καθορισμού ορίων αιγιαλού - παραλίας και θέσεων αμμοληψίας, η σύνθεση της οποίας καθορίστηκε βάσει των διατάξεων των άρθρων 89, 100, 153 του Π.Δ. 284/88 «περί Οργανισμού Υπουργείου Οικονομικών» και με την αριθ. 1034617/616/0006Α/12.3.98 απόφαση Γενικού Δ/ντή Δημόσιας Περιουσίας και Εθνικών Κληροδοτημάτων Υπουργείου Οικονομικών, που συγκλήθηκε με την αριθ. Φ121/2705/97/14.4.99 πρόσκληση του Προέδρου της, μεταβήκαμε επί τόπου στην περιοχή που προαναφέραμε την 8.10.98.

Αφού λάβαμε υπόψη:

1. Το με αρ. 189/26.3.98 έγγραφο Κοινότητας Λιχάδας, δια του οποίου ζητείται ο καθορισμός των ορίων αιγιαλού στην παραπάνω περιοχή.

2. Το από Φεβρουάριο 1998 με κλίμακα 1:500 τοπογραφικό διάγραμμα της τοπογράφου μηχανικού Ασπασίας Μιμούση σε μία (1) πινακίδα, που ελέγχθηκε για την ακρίβεια της αποτύπωσης την 23.11.98 και θεωρήθηκε από τον Προϊστάμενο Τ.Υ.Δ.Κ. Περιφερειακής Δ/νσης Εύβοιας την 23.11.98, όπως ορίζει το άρθρο 20 του Ν. 719/77.

3. Τις διατάξεις του Α.Ν. 2344/40, όπως αυτός τροποποιήθηκε, συμπληρώθηκε και ισχύει καθώς και τη σχετική Δικαστηριακή και Διοικητική Νομολογία.

4. Την από επιτόπιο μετάβαση σχηματισθείσα αντίληψη για το πλάτος της βρεχόμενης ζώνης της ξηράς και άλλα συναφή στοιχεία δηλαδή:

α) Περιγραφή της μορφολογίας της περιοχής (βραχώδης, πεδινή, περίπου κλίση εδάφους, καταπτώσεις, βλάστηση, προσχωσιγενές έδαφος, ενδείξεις μεταβολής του αιγιαλού, ύπαρξη ή μη παλαιού αιγιαλού κ.λπ.).

β) Κατάσταση της ακτής (διαβρώσεις, προσχώσεις, εκτελεσθέντα έργα κ.λπ.).

γ) Κατάσταση θαλασσίου χώρου (βάθη, ξέρες, ύφαλοι, ανάπτυγμα πελάγους).

δ) Παλίρροιες και θαλάσσια ρεύματα.

ε) Επικρατούσες καιρικές συνθήκες (διεύθυνση, ένταση και συχνότητα πνεόντων ανέμων, ύψος κύματος κ.λπ.).

5. Λοιπά στοιχεία που έλαβε υπόψη η Επιτροπή, όπως παλιά διαγράμματα, μαρτυρικές καταθέσεις, τίτλος ιδιοκτησίας, έγγραφα Γ.Ε.Ν., προηγούμενοι καθορισμοί σε γειτονική περιοχή κ.λπ καθώς και τα συμπεράσματα που εξήχθηκαν κατά την κρίση της Επιτροπής.

6. Το γεγονός ότι συνεπεία των λιμενικών έργων που έχουν εκτελεσθεί στη περιοχή έχει αλλάξει η μορφολογία του αιγιαλού και το εύρος του, οπότε και απαιτείται ο επανακαθορισμός των ορίων του, με την χάραξη και οριογραμμής παλαιού αιγιαλού.

7. Τις 82/70,415/75 και 314/76 γνωμοδοτήσεις του Ν.Σ.Κ.

8. Την με αριθ. 8289/21.5.82 απόφαση Νομάρχη Εύβοιας που αποτελεί τον αρχικό καθορισμό στην υπό εξέταση περιοχή και με το διάγραμμα του οποίου έγινε η απαιτούμενη συναρμογή των προτεινόμενων κορυφών αιγιαλού - παραλίας - παλαιού αιγιαλού.

9. Την παρ.1 του άρθρου 7 Α.Ν. 2344/40, την παρ. 1 του άρθρου 5 Α.Ν. 2344/40 (όπως αντικαταστάθηκε με την παρ. 5 του άρθρου 23 Ν.1337/83) καθώς και την Ν. 1118/4 74/10.06.88 εγκύκλιο Δ/νσης Δημ. Κτημάτων Υπ. Οικονομικών «περί χάραξης οριογραμμής παραλίας εντός οικισμών» και συνεκτιμώντας τα δεδομένα της περιοχής, προτείνουμε την δημιουργία ζώνης παραλίας ποικίλου πλάτους κυμαινόμενο από 10 μ. έως 27 μ., αφού στα σημεία που υπερβαίνει αυτή τα 10 μ. δεν απαιτείται η τήρηση της απαλλοτριωτικής διαδικασίας, επειδή είναι ήδη σε κοινή χρήση. Το παραπάνω προτεινόμενο πλάτος θεωρείται απαραίτητο για την εξυπηρέτηση εξωραϊστικών, κοινωφελών και λοιπών σκοπών, αποφασίζει:

1. Επανακαθορίζει επί του παραπάνω τοπογραφικού διαγράμματος:

Α. Την οριογραμμή του αιγιαλού με κόκκινη συνεχή πολυγωνική γραμμή 1,2...6,7 της οποίας οι κορυφές εξασφαλίζονται με συντεταγμένες από το κρατικό τριγωνομετρικό δίκτυο.

Β. Την οριογραμμή της παραλίας με συνεχή κίτρινη πολυγωνική γραμμή 1΄, 2΄ ... 8΄, 9΄ σε απόσταση κυμαινόμενου πλάτους από 10 μ. έως 27 μ. από αυτήν του αιγιαλού, γιατί δεν εξυπηρετούνται οι σκοποί του άρθρ. 7 παρ. 1 του Α.Ν. 2344/40. Οι κορυφές της εξασφαλίζονται με συντεταγμένες από το κρατικό τριγωνομετρικό δίκτυο.

3. Αποφαίνεται ότι υπάρχει παλαιός αιγιαλός και καθορίζει τούτον με συνεχή κυανή πολυγωνική γραμμή 1΄΄, 2΄΄...6΄΄, 7΄΄ της οποίας οι κορυφές εξασφαλίζονται με συντεταγμένες από το κρατικό τριγωνομετρικό δίκτυο.

3. Δεν εξαιρούνται τα κτίσματα που βρίσκονται στη ζώνη παραλίας.

Η Επιτροπή
ΠΑΝ. ΧΡΗΣΤΟΥ, ΑΘ. ΜΠΟΥΡΙΚΑ, ΝΙΚ. ΠΕΤΡΑΚΗΣ

ΝΟΜΑΡΧΙΑ ΕΥΒΟΙΑΣ
ΚΟΙΝΟΤΗΤΑ ΛΙΧΑΔΟΣ

ΤΟΠΟΓΡΑΦΙΚΟ ΔΙΑΓΡΑΜΜΑ

ΑΓΙΟΣ ΓΕΩΡΓΙΟΣ

ΤΟΠΟΓΡΑΦΙΚΟ ΔΙΑΓΡΑΜΜΑ

ΕΠΑΝΑΚΑΘΟΡΙΣΜΟΥ ΟΡΙΩΝ ΑΙΓΙΑΛΟΥ και ΠΑΡΑΛΙΑΣ

ΠΕΡΙΟΧΗ : ΟΡΜΟΣ ΑΓ. ΓΕΩΡΓΙΟΥ - ΛΙΧΑΔΟΣ

ΚΟΙΝΟΤΗΤΑ : ΛΙΧΑΔΟΣ

ΕΠΑΡΧΙΑ : ΙΣΤΙΑΙΑΣ

ΑΡΜΟΔΙΑ Δ.Ο.Υ. : ΙΣΤΙΑΙΑΣ

ΝΟΜΑΡΧΙΑ : ΕΥΒΟΙΑΣ

ΕΝΔΙΑΦΕΡΟΜΕΝΟΣ : ΚΟΙΝΟΤΗΤΑ ΛΙΧΑΔΟΣ

ΚΟΡΥΦΕΣ ΑΙΓΙΑΛΟΥ			ΚΟΡΥΦΕΣ ΠΑΡΑΛΙΑΣ			ΚΟΡΥΦΕΣ ΠΑΛ.ΑΙΓΙΑΛΟΥ		
Α/Α	Χ	Υ	Α/Α	Χ	Υ	Α/Α	Χ	Υ
1	-7308.59	9736.74	1'	-7306.52	9742.43	1"	-7304.96	9739.27
2	-7304.96	9739.27	2'	-7304.96	9739.27	2"	-7287.31	9751.54
3	-7297.34	9723.78	3'	-7287.31	9751.54	3"	-7247.88	9771.98
4	-7260.59	9742.88	4'	-7247.88	9771.98	4"	-7216.29	9777.20
5	-7180.11	9756.78	5'	-7216.29	9777.20	5"	-7184.45	9775.17
6	-7085.89	9715.01	6'	-7184.45	9775.17	6"	-7099.07	9739.67
7	-7070.18	9713.90	7'	-7099.07	9739.67	7"	-7070.18	9713.90
			8'	-7082.38	9724.79			
			9'	-7072.24	9724.07			


ΤΡΙΓΩΝΟΜΕΤΡΙΚΗ ΕΞΑΡΤΗΣΗ : ΚΡΑΤΙΚΟ ΔΙΚΤΥΟ
ΥΨΟΜΕΤΡΙΚΗ ΕΞΑΡΤΗΣΗ : ΚΡΑΤΙΚΟ ΔΙΚΤΥΟ
Φ.Χ. 1:50000 ΠΕΛΑΣΓΙΑ ΑΡΧΗ ΣΥΝΤ. φ=38 45 λ=-0 45
ΜΕΘΟΔΟΣ ΑΠΟΤΥΠΩΣΗΣ : ΤΑΧΥΜΕΤΡΙΑ
ΧΡΟΝΟΛΟΓΙΑ ΑΠΟΤΥΠΩΣΗΣ : ΦΕΒΡΟΥΑΡΙΟΣ 1998

...............Ιστιαια Φεβρουαριος 1998
.....................η Μηχανικος

ΕΛΕΓΧΘΗΚΕ

ΘΕΩΡΗΘΗΚΕ



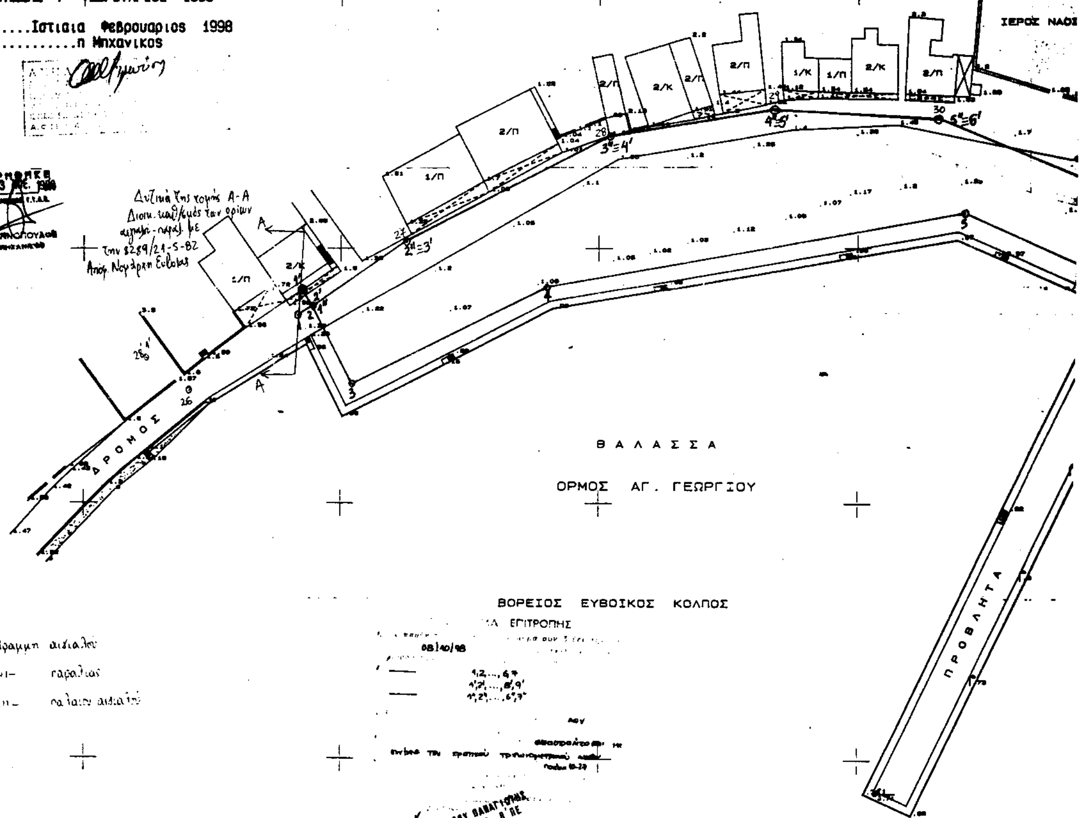

ΒΟΡΕΙΟΣ ΕΥΒΟΙΚΟΣ ΚΟΛΠΟΣ


οριογραμμη αιγιαλού
-//- παραλίας
-//- παλαιού αιγιαλού

ΕΛΛΗΝΙΚΟ DATUM
Εγκαρσια Μερκατορικη Προβολη 3ο
Κεντρικος Μεσημβρινος λ = 0ο απο Αθηνα

ΜΕΛΕΤΗΤΗΣ	ΑΣΠΑΣΙΑ ΜΙΜΟΥΣΗ
.	.

ΚΛΙΜΑΚΑ 1: 500

ΝΟΜΟΣ	30	ΕΥΒΟΙΑΣ
ΚΟΙΝΟΤΗΤΑ	.	ΛΙΧΑΔΟΣ οικισμος ΑΓ.ΓΕΩΡΓΙΟΣ
ΜΕΘΟΔΟΣ ΣΥΝΤΑΞΗΣ	Τοπογραφικα στοιχεια	ΕΠΙΓΕΙΑ
	Υψομετρικα στοιχεια	ΕΠΙΓΕΙΑ
ΜΕΛΕΤΗ απο το		εργαστηρι τοπογραφιας
τηλ.0226-53600κ53023		ασπ.μιμουση αγρ.τοπογραφου μηχ.

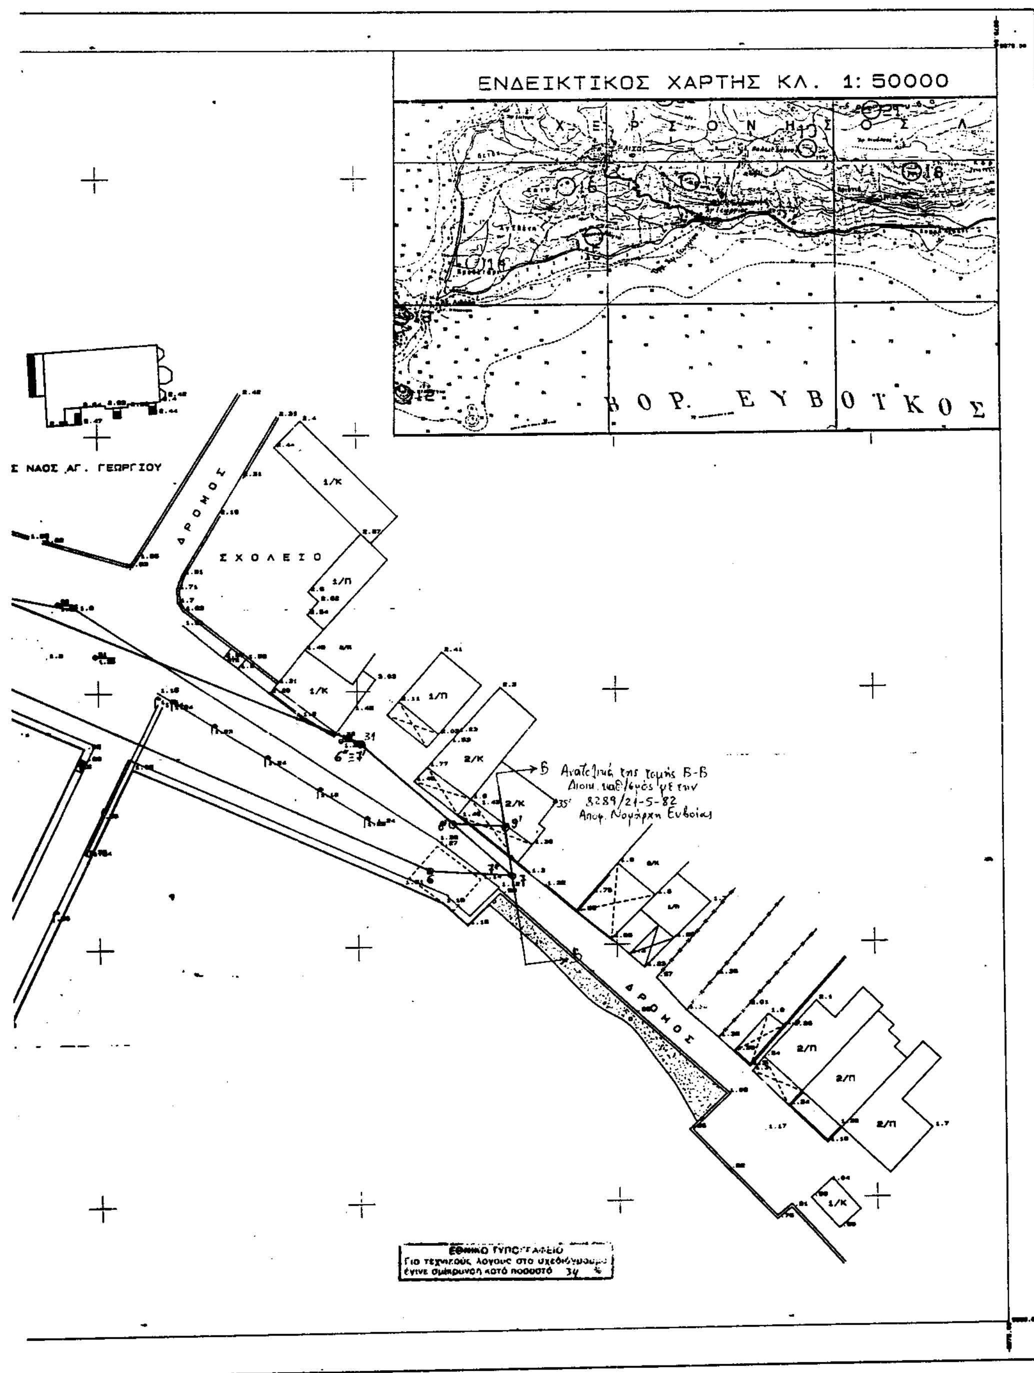

Για τεχνικούς λόγους στο σχεδιάγραμμα έγινε σμίκρυνση κατά ποσοστό 34 %

Αριθ. 35083/7319 (2)

Αναστολή χορήγησης οικοδομικών αδειών στην εντός του εγκεκριμένου ρυμοτομικού σχεδίου περιοχή του δήμου Βριλησσίων (Ν. Αττικής).

Ο ΥΠΟΥΡΓΟΣ ΠΕΡΙΒΑΛΛΟΝΤΟΣ, ΧΩΡΟΤΑΞΙΑΣ ΚΑΙ ΔΗΜ. ΕΡΓΩΝ

Έχοντας υπόψη:

1. Τις διατάξεις των άρθρων 8 και 85Α του από 17.7.1923 Ν. Δ/τος «Περί σχεδίων πόλεων κ.λπ.» (Α' 228), όπως μεταγενέστερα τροποποιήθηκαν και συμπληρώθηκαν.

2. Τις διατάξεις του άρθρου 29Α του Ν. 1558/1985 «Κυβέρνηση και Κυβερνητικά Όργανα» (Α' 137), όπως αυτό προστέθηκε με το άρθρο 27 του Ν. 2081/1992 (Α' 154) και αντικαταστάθηκε με την παραγ. 2α του άρθρου 1 του Ν. 2469/1997 (Α' 38).

3. Τις διατάξεις της παρ.5 του άρθρου 12 του Ν. 1647/1986 «Οργανισμός Κτηματολογίου και Χαρτογραφήσεων Ελλάδας (ΟΚΧΕ) και άλλες σχετικές διατάξεις» (Α' 141).

4. Τις διατάξεις της παρ. Β του άρθρου 1 του Π. Δ/τος 28/28.1.1993 «Καθορισμός αρμοδιοτήτων που διατηρούνται από τον Υπουργό και τις Περιφερειακές Υπηρεσίες διανομαρχιακού επιπέδου του Υπουργείου Περιβάλλοντος, Χωροταξίας και Δημοσίων Έργων» (Α' 9).

5. Το 178/1999 υπηρεσιακό σημείωμα της Διεύθυνσης Πολεοδομικού Σχεδιασμού.

6. Το γεγονός ότι από τις κανονιστικές διατάξεις αυτής της απόφασης δεν προκαλείται δαπάνη σε βάρος του Κρατικού Προϋπολογισμού και του οικείου Ο.Τ.Α., αποφασίζουμε:

1. Αναστέλλεται για 6 μήνες η χορήγηση οικοδομικών αδειών στην εντός του εγκεκριμένου ρυμοτομικού σχεδίου περιοχή του Δήμου Βριλησσίων (Ν. Αττικής) και ειδικότερα στο Ο.Τ. 61, στο οποίο είχε επιβληθεί αναστολή με τις 38771/11.11.1998 (Δ' 928). 949/21/25.1.1999 (Δ' 61) 28306/667/28.7.1999 (Δ' 614) και 33048/765/21.9.1999 (Δ' 730) αποφάσεις του Νομάρχη Αθηνών.

2. Η ισχύς της παρούσας απόφασης αρχίζει από τη δημοσίευσή της στην Εφημερίδα της Κυβερνήσεως.

Η απόφαση αυτή να δημοσιευθεί στην Εφημερίδα της Κυβερνήσεως.

Αθήνα, 22 Δεκεμβρίου 1999

Ο ΥΠΟΥΡΓΟΣ

ΚΩΣΤΑΣ ΛΑΛΙΩΤΗΣ

Αριθ. 35086/7322 (3)

Αναστολή χορήγησης οικοδομικών αδειών και εκτέλεσης οικοδομικών εργασιών στην εντός του εγκεκριμένου ρυμοτομικού σχεδίου περιοχή του δήμου Αγ. Παρασκευής (Ν. Αττικής).

Ο ΥΠΟΥΡΓΟΣ ΠΕΡΙΒΑΛΛΟΝΤΟΣ, ΧΩΡΟΤΑΞΙΑΣ ΚΑΙ ΔΗΜ. ΕΡΓΩΝ

Έχοντας υπόψη:

1. Τις διατάξεις των άρθρων 8 και 85Α του από 17. 7.1923 Ν. Δ/τος «Περί σχεδίων πόλεων κ.λπ.» (Α' 228), όπως μεταγενέστερα τροποποιήθηκαν και συμπληρώθηκαν.

2. Τις διατάξεις του άρθρου 29Α του Ν. 1558/1985 «Κυβέρνηση και Κυβερνητικά Όργανα» (Α' 137), όπως αυτό προστέθηκε με το άρθρο 27 του Ν. 2081/1992 (Α' 154) και αντικαταστάθηκε με την παραγ. 2α του άρθρου 1 του Ν. 2469/1997 (Α' 38).

3. Τις διατάξεις της παρ.5 του άρθρου 12 του Ν. 1647/1986 «Οργανισμός Κτηματολογίου και Χαρτογραφήσεων Ελλάδας (ΟΚΧΕ) και άλλες σχετικές διατάξεις» (Α' 141).

4. Τις διατάξεις της παρ. Β του άρθρου 1 του Π. Δ/τος 28/28.1.1993 «Καθορισμός αρμοδιοτήτων που διατηρούνται από τον Υπουργό και τις Περιφερειακές Υπηρεσίες διανομαρχιακού επιπέδου του Υπουργείου Περιβάλλοντος, Χωροταξίας και Δημοσίων Έργων» (Α' 9).

5. Την 343/1999 γνωμοδότηση του δημοτικού συμβουλίου Αγ. Παρασκευής.

6. Το 178/1999 υπηρεσιακό σημείωμα της Διεύθυνσης Πολεοδομικού Σχεδιασμού.

7. Το γεγονός ότι από τις κανονιστικές διατάξεις αυτής της απόφασης δεν προκαλείται δαπάνη σε βάρος του Κρατικού Προϋπολογισμού και του οικείου Ο.Τ.Α., αποφασίζουμε:

1. Αναστέλλεται για (1) χρόνο η χορήγηση οικοδομικών αδειών και η εκτέλεση οικοδομικών εργασιών στην εντός του εγκεκριμένου ρυμοτομικού σχεδίου περιοχή του δήμου Αγ. Παρασκευής (Ν. Αττικής) και ειδικότερα: α) στο Ο.Τ. 5 που είχε επιβληθεί αναστολή με τις 8527/205/7.4.1999 (Δ' 304) και 26882/620 σχετ. 26249/99/6.8.1999 (Δ' 687) αποφάσεις της Νομάρχου Αθηνών και β) στο Ο.Τ. 188, σε τμήμα του οποίου είχε επιβληθεί αναστολή με τις 410/12/28.1.1999 (Δ'55), 12005/374/7.5.1999 (Δ' 355) και 28177/562/27.7.1999 (Δ' 602) αποφάσεις της Νομάρχου Αθηνών.

2. Η ισχύς της παρούσας απόφασης αρχίζει από τη δημοσίευσή της στην Εφημερίδα της Κυβερνήσεως.

Η απόφαση αυτή να δημοσιευθεί στην Εφημερίδα της Κυβερνήσεως.

Αθήνα, 30 Δεκεμβρίου 1999

Ο ΥΠΟΥΡΓΟΣ

ΚΩΣΤΑΣ ΛΑΛΙΩΤΗΣ

Αριθ. 2380 (4)

Τροποποίηση Ρ.Σ. οικισμού Ελεούσας Δήμου Πασαρώνος Ν. Ιωαννίνων στο Ο.Τ. 111, (Ο.Τ.49 του σχεδίου Διανομής).

Ο ΓΕΝΙΚΟΣ ΓΡΑΜΜΑΤΕΑΣ ΠΕΡΙΦΕΡΕΙΑΣ ΗΠΕΙΡΟΥ

Έχοντας υπόψη:

1. Τις διατάξεις του Ν.Δ. της 17.7.1923 και ειδικότερα τα άρθρα 3 και 70 αυτού.

2. Τις διατάξεις του Ν.2508/97 (ΦΕΚ 124 Α) και ειδικότερα το άρθρο 25 παρ.9α.

3. Τις διατάξεις του Ν. 2242/94 (ΦΕΚ 162 Α) και ειδικότερα το άθρο 3 παρ. 1.

4. Τις αριθ. 4336/97, 26168/97 και 5143/98 αποφάσεις μας.

5. Την αρ. 84/1998 γνωμοδότηση του Κοινοτικού Συμβουλίου Ελεούσας.

6. Την γνωμοδότηση του Περιφερειακού ΣΧΟΠ που διατυπώθηκε στην πράξη 12/8.10.1999, αποφασίζουμε:

Την τροποποίηση του Ρ.Σ.οικισμού Ελεούσας Δήμου Πασαρώνος στο Ο.Τ.111 (Ο.Τ.49 του σχεδίου Διανομής) με τη δημιουργία πεζόδρομου πλάτους 4.00 μ., όπως φαίνεται στο θεωρημένο αρμοδίως διάγραμμα κλ.: 1:1.000.


Με την παρούσα απόφαση δεν προκαλείται δαπάνη σε βάρος του προϋπολογισμού του Δήμου, κατά τις διατάξεις του αρ. 29Α του Ν. 2081/92.

Κατά της απόφασης αυτής επιτρέπεται προσφυγή σύμφωνα με τα οριζόμενα στο άρθρο 70 του Π.Δ. 30/96.

Η απόφαση αυτή να δημοσιευθεί στην Εφημερίδα της Κυβερνήσεως.

Ιωάννινα, 25 Νοεμβρίου 1999

Ο Γενικός Γραμματέας Περιφέρειας
ΔΗΜΗΤΡΗΣ ΚΑΛΟΥΔΙΩΤΗΣ

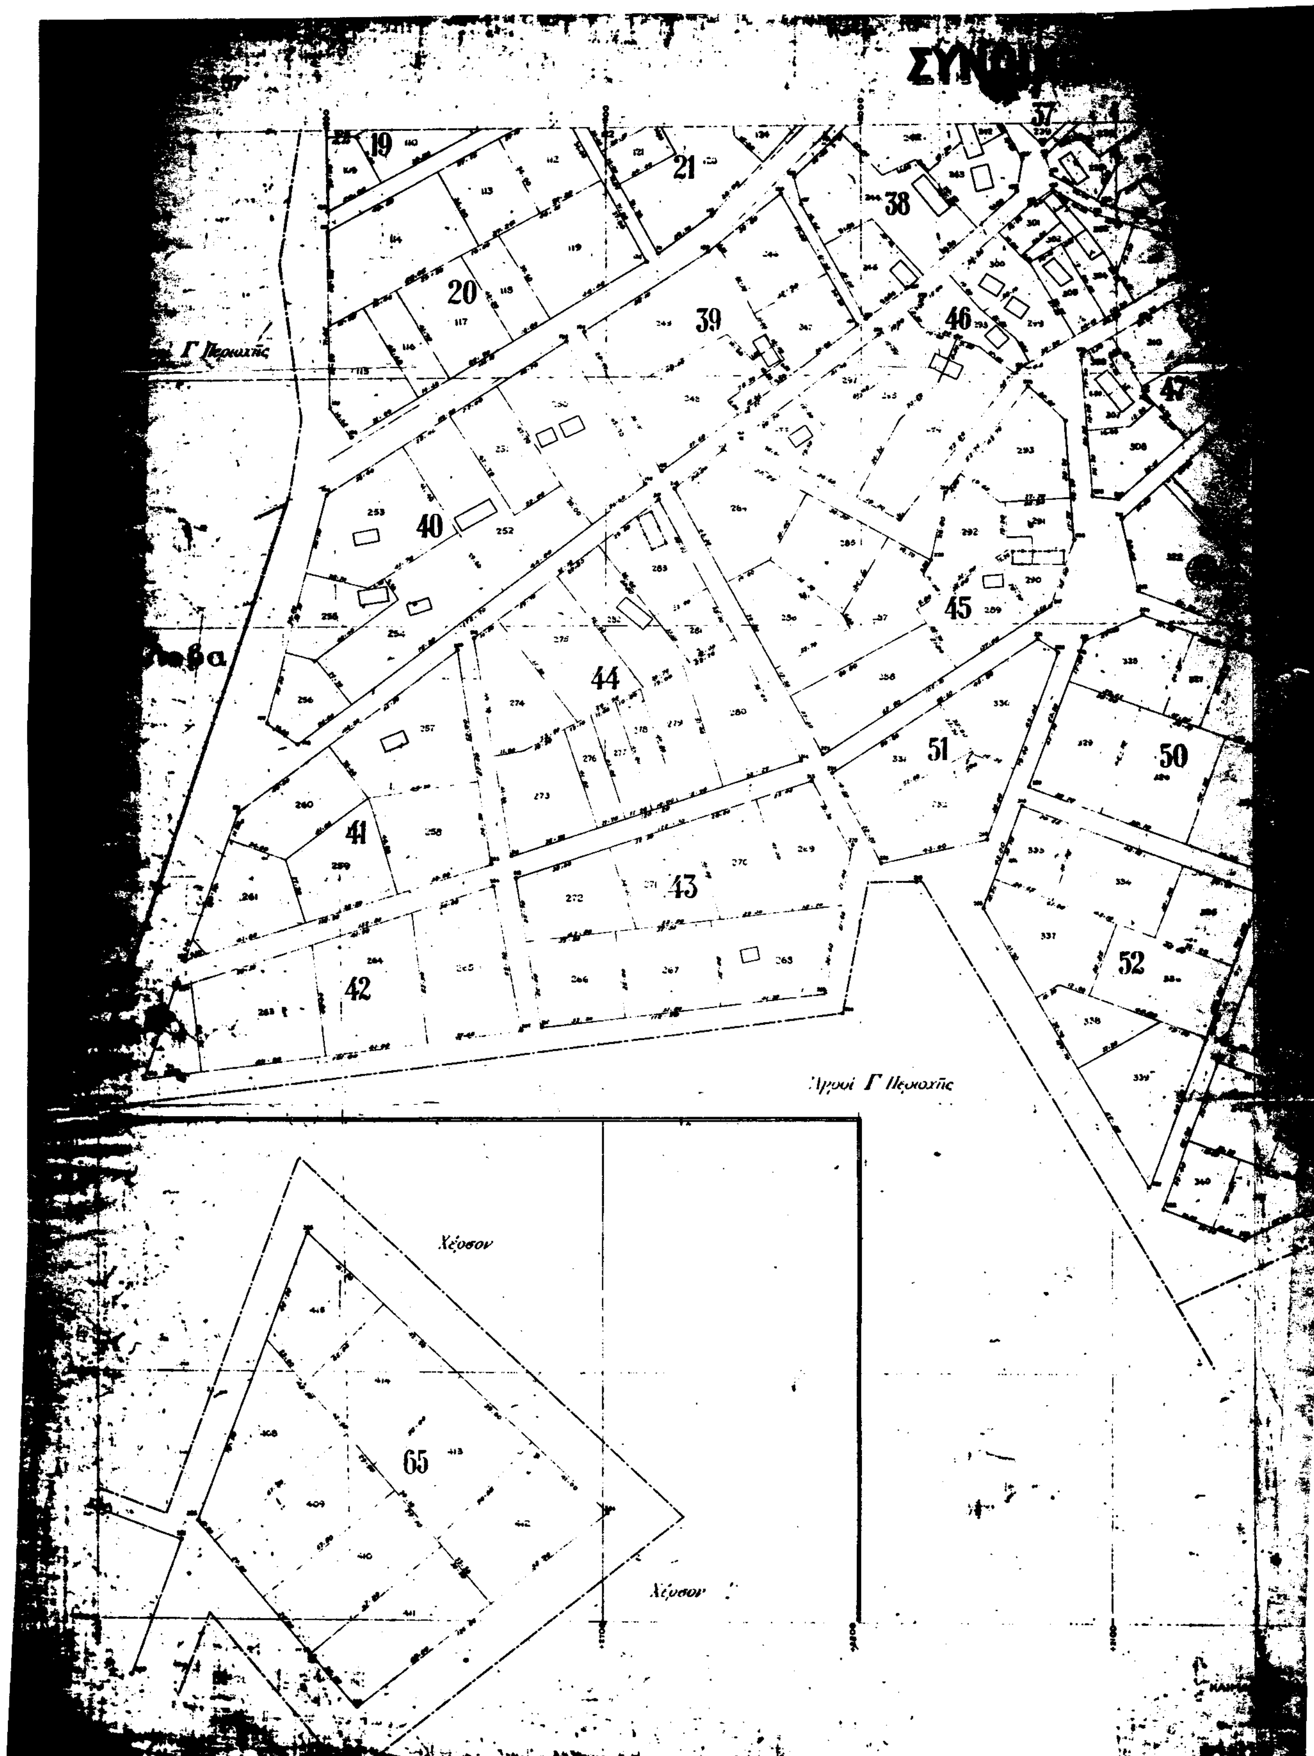
19
20
21
37
38
39
40
41
42
43
44
45
46
47
50
51
52
65
Γ Περιοχής
Όριο Γ Περιοχής
Χέρσον
Χέρσον

ΜΠΙΖΔΟΥΝΙ [ΙΩΑΝΝΙΝΩΝ]

ΟΜΗ 1936

34

35

48

58

Χέρσον

(49)

57

59

63

64

56

60

63

55

61

62

54

Χέρσον

Χέρσον

ΠΕΡΙΦΕΡΕΙΑ ΗΠΕΙΡΟΥ
ΓΕΝΙΚΗ ΔΙΕΥΘΥΝΣΗ ΠΕΡΙΦΕΡΕΙΑΣ
Δ/ΝΣΗ ΠΕΡΙΒΑΛΛΟΝΤΟΣ & ΧΩΡΟΤΑΞΙΑΣ

Συνοδεύει την αρ. 2580/25-11-1999 ... Γ.Γ.Π. ..., "Τροποποίηση Ρ.Σ. ... Δήμου ... στο Ο.Τ. 111 (Ο.Τ. 49 του σχεδίου ...).

... 25-11-1999
Με Ε.Γ.Γ.
Δ/ντρια

Β. Τ...

